

ОБНИНСК

официальный

28

февраля
2018 года

№ 08 (08)

Официально

ЖИТЕЛЕЙ ОБНИНСКА ПРИГЛАШАЮТ К ОБСУЖДЕНИЮ

22 февраля в ИАТЭ НИЯУ МИФИ на площадке «Точка кипения» состоялась презентация проектов по программе «Формирование комфортной городской среды», отобранных для реализации в 2018 году.

Проекты благоустройства, выбранные комиссией по итогам голосования горожан, представил на суд журналистов депутат Обнинского городского Собрания Андрей Зыков.

Он также рассказал, что в Обнинске до 9 февраля проходил сбор предварительных предложений по общественным территориям, которые должны войти в программу благоустройства этого года. Свои предложения высказали более 1000 человек.

Затем комиссия выбрала 3 общественные территории для рейтингового голосования 18 марта. Это территория Гурьяновского леса; пешеходная зона по пр. Маркса (от ул. Королева до дома № 56 по пр. Маркса); пешеходная зона по ул. Лейпунского.

Андрей Зыков представил эскизы и проекты концепции благоустройства городских территорий, сделанные федеральным агентством «Точка Роста» и мастерской Шкарпетина обнинского «Архпроекта» (эскизный проект территории по пр. Маркса).

В частности, по ул. Лейпунского предлагается сделать автобусную остановку, которая там сложилась стихийно, так чтобы она не тормозила транспортный поток по пр. Ленина. Также предлагается изменить Доску почета, чтобы она не закрывала

вид на улицу от гостиницы «Юбилейная»; обновить малые архитектурные формы, газоны и клумбы; предусмотреть возможность организации временных торговых павильонов во время ярмарок и многое другое.

Гурьяновский лес так и останется лесом. Там планируется лишь обустроить «народные тропы» и спортплощадки на традиционных местах; установить освещение, лавочки и информационные стенды. В частности, как информационные стенды предлагается использовать часть ограждения, идущую вдоль леса вокруг НПО «Тайфун».

Что касается пр. Маркса (от ул. Королева до дома № 56 по пр. Маркса), то эту территорию планируется благоустроить в том же стиле, что и предыдущий фрагмент (от дома № 8 до № 34), а также подкорректировать схему движения транспорта и пешеходов в районе остановки «Товары для мужчин».

После презентации на вопросы журналистов ответили Андрей Зыков и заместитель главы Администрации по вопросам городского хозяйства Вячеслав Лежнин.

Во время презентации велась онлайн-трансляция на странице Администрации Обнинска в Фейсбуке. Её можно посмотреть в социальных сетях и в записи (<https://www.facebook.com/Admobninsk>, https://vk.com/obninsk_today).


Представленные проекты и эскизы будут взяты за основу, и до 15 марта они открыты для обсуждения и внесения предложений от всех желающих.

Прессслужба Администрации города



БЛАГОУСТРОЙСТВО И ОБНОВЛЕНИЕ МОЩЕНИЯ, РЕГЛАМЕНТ ОБЛИКА ФАСАДОВ ПРИМЫКАЮЩЕЙ ЗАСТРОЙКИ


УЛИЦА ЛЕЙПУНСКОГО

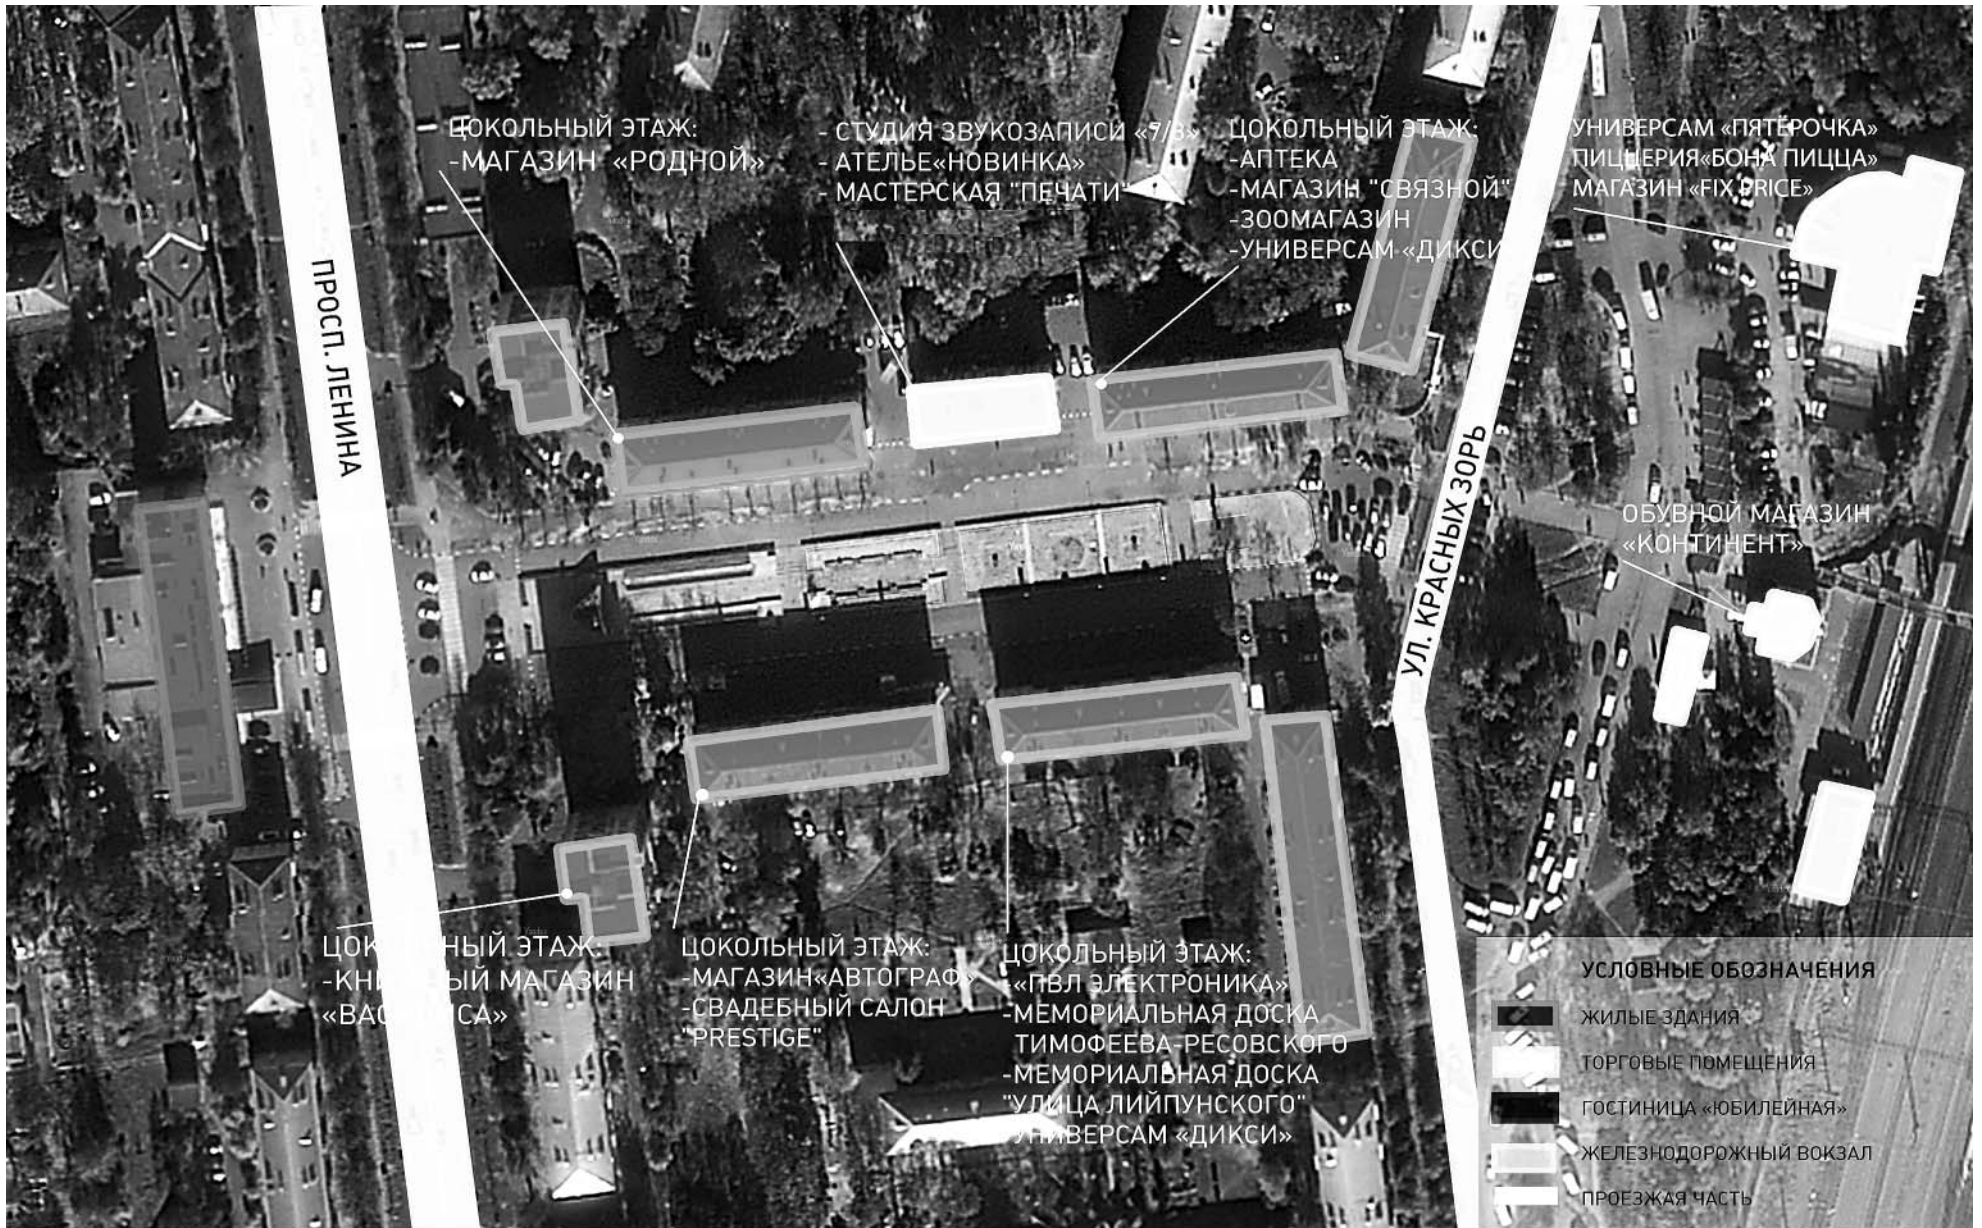

ОБНИНСК

ФУНКЦИОНАЛ ОКРУЖАЮЩИХ ЗДАНИЙ

УЛИЦА ЛЕЙПУНСКОГО

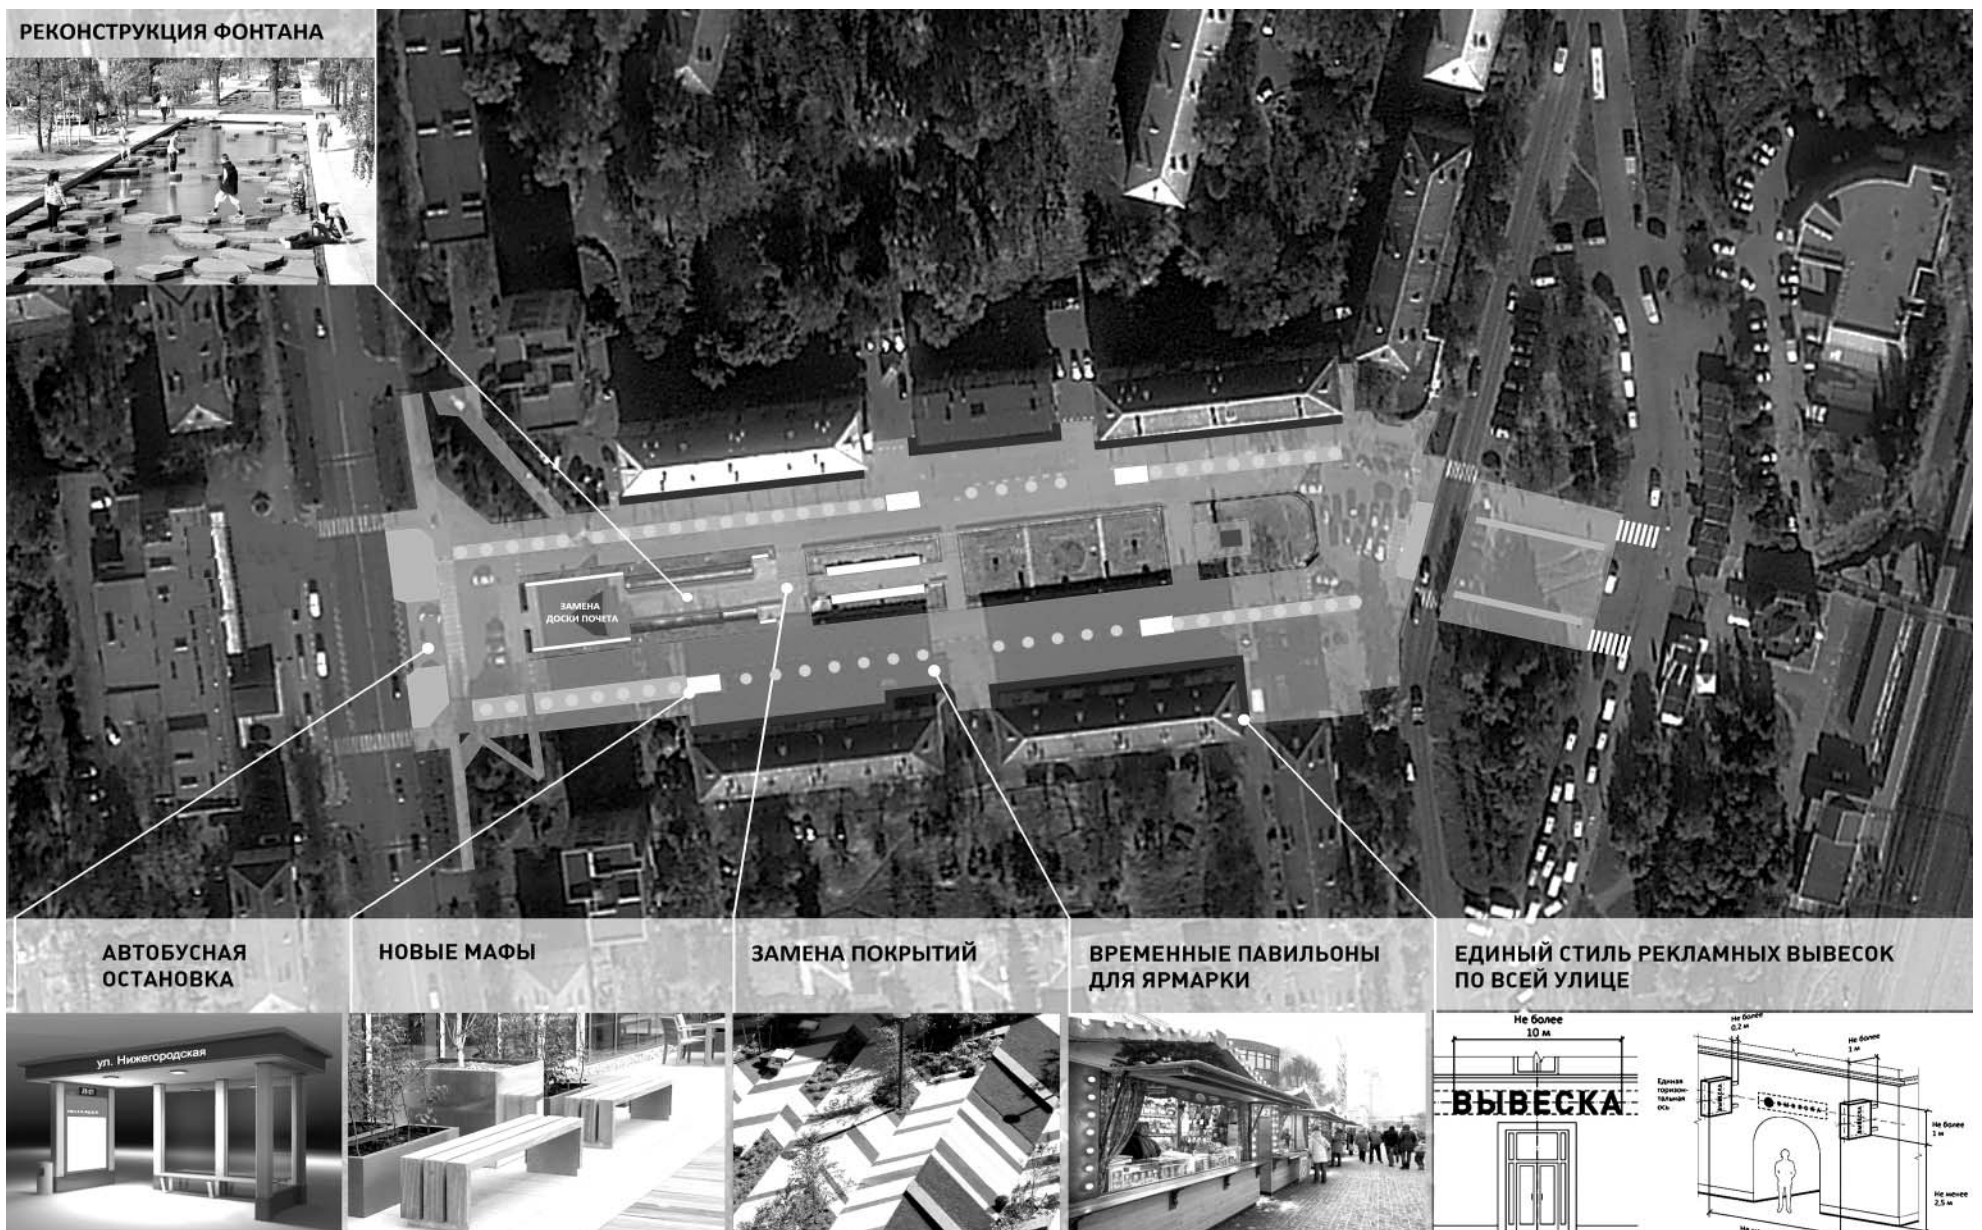

ОБНИНСК

ПРЕДЛОЖЕНИЕ ПО БЛАГОУСТРОЙСТВУ ОБЩЕСТВЕННОГО ПРОСТРАНСТВА

УЛИЦА ЛЕЙПУНСКОГО



СОХРАНЕНИЕ НЕТРОНУТОЙ ТЕРРИТОРИИ, ОБУСТРОЙСТВО РЕКРЕАЦИОННЫХ ПЛОЩАДОК ПО ПЕРИМЕТРУ ЛЕСА


ГУРЬЯНОВСКИЙ ЛЕС



ОБНИНСК

ФУНКЦИОНАЛ ОКРУЖАЮЩИХ ТЕРРИТОРИЙ ПАРКА

ГУРЬЯНОВСКИЙ ЛЕС

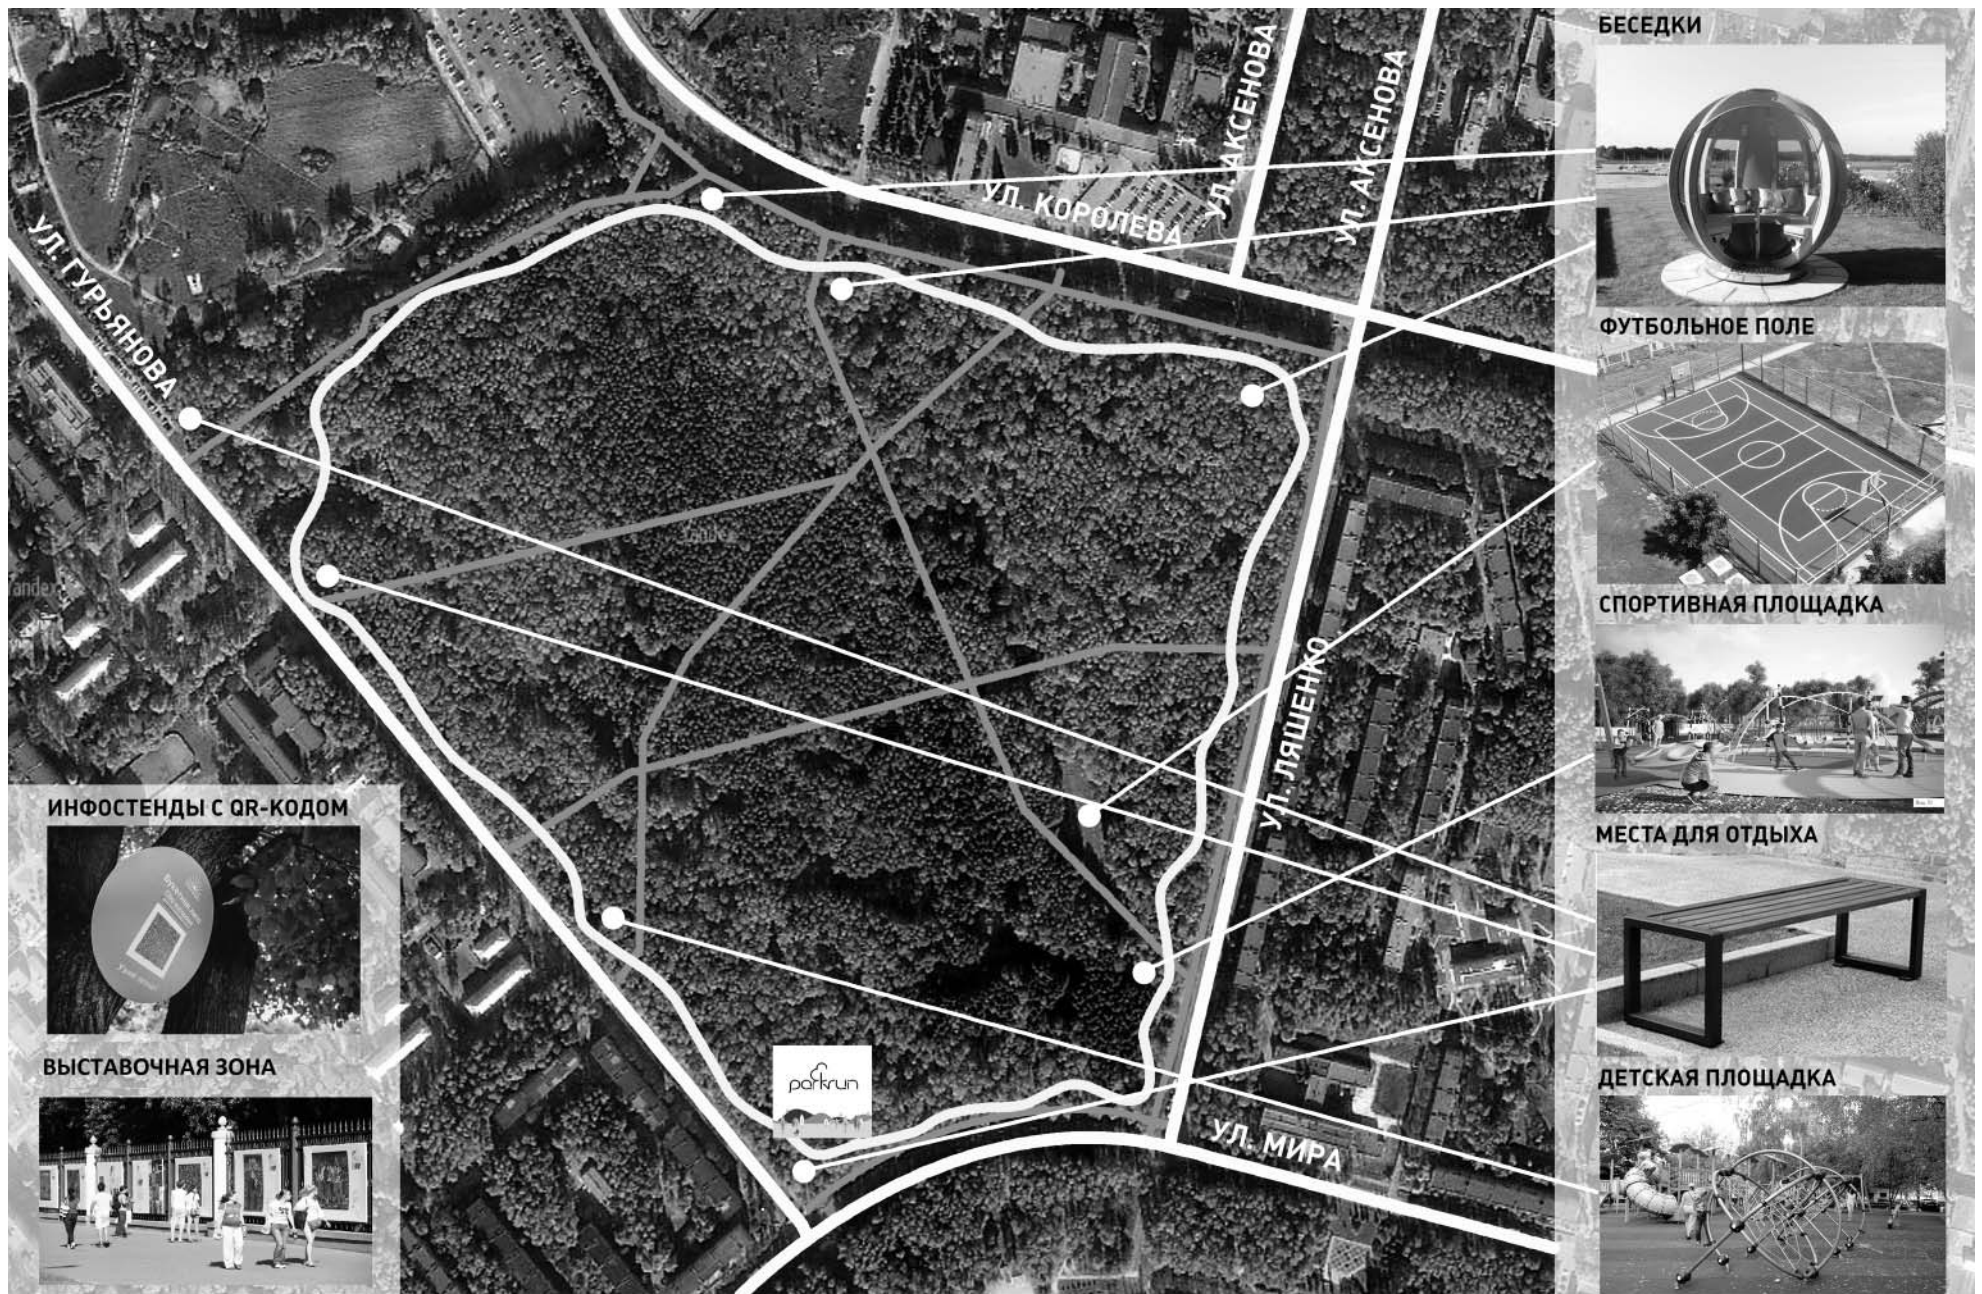


ОБНИНСК

ПРЕДЛОЖЕНИЕ ПО БЛАГОУСТРОЙСТВУ ТЕРРИТОРИЙ ПАРКА

ГУРЬЯНОВСКИЙ ЛЕС

ПЕШЕХОДНАЯ ЗОНА ПО ПРОСПЕКТУ МАРКА
от УЛИЦЫ КОРОЛЕВА до ДОМА №56 ПО ПРОСПЕКТУ МАРКА

г. Обнинск, 2018

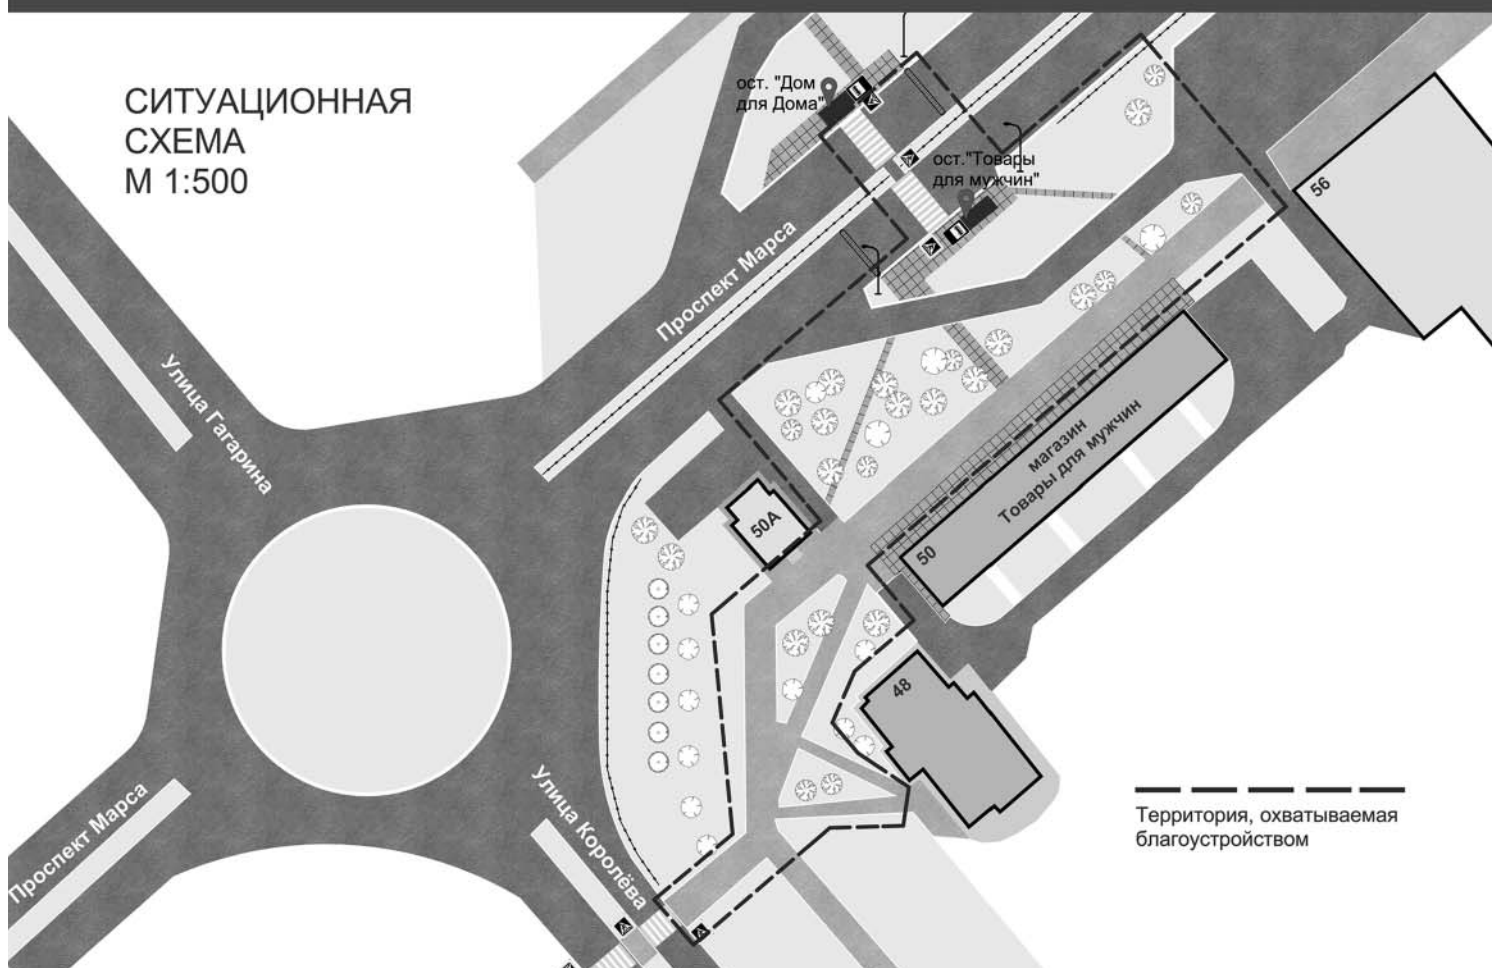


УСЛОВНЫЕ ОБОЗНАЧЕНИЯ

- 10 Существующие здания
- Газон
- Проезжая часть дороги
- Существующие пешеходные дорожки, покрытие - асфальт
- Существующие пешеходные дорожки из бетонных плит
- Пешеходный переход
- Лежачий полицейский
- Существующий остановочный павильон
- Дорожное ограждение
- Существующее озеленение


Архпроект. Мастерская Шкарпетина
Архитектор: Рекруткина С.

ПЕШЕХОДНАЯ ЗОНА ПО ПРОСПЕКТУ МАРКСА
от УЛИЦЫ КОРОЛЁВА до ДОМА №56 ПО ПРОСПЕКТУ МАРКСА

СУЩЕСТВУЮЩАЯ СХЕМА

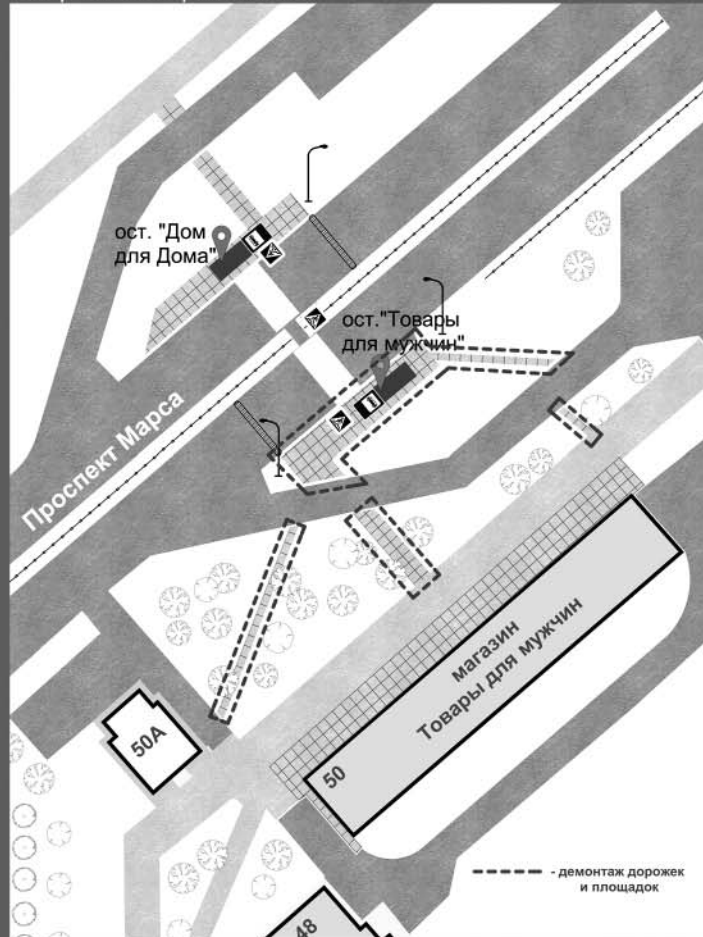

ПРОЕКТНОЕ ПРЕДЛОЖЕНИЕ

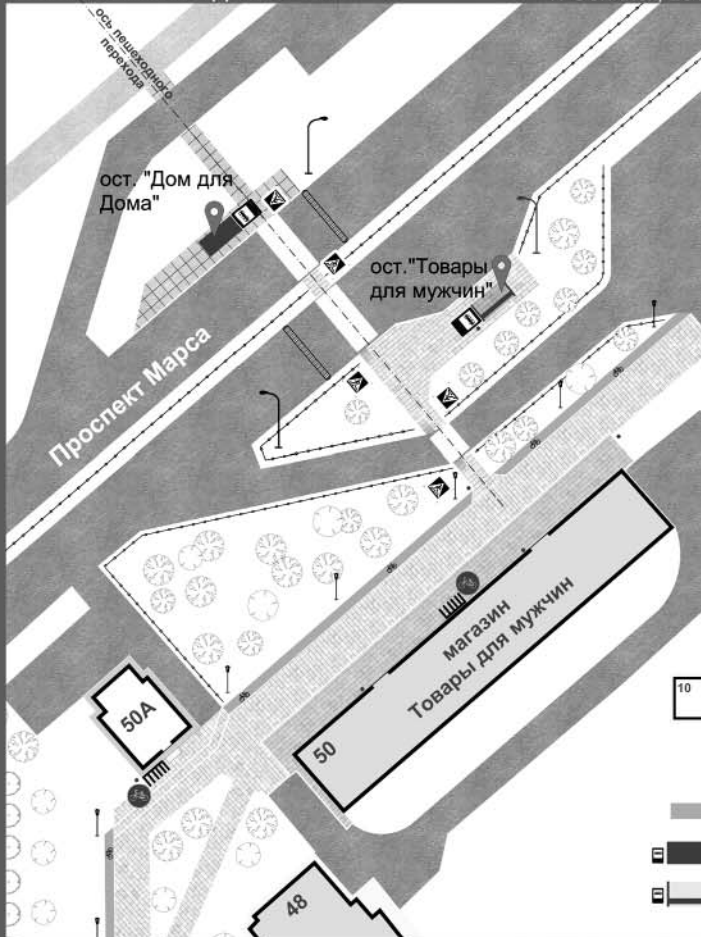

г. Обнинск, 2018

ЭСКИЗНЫМ ПРОЕКТОМ ПРЕДЛАГАЕТСЯ:

1. Смещение пешеходного перехода, образование единой оси пешеходного перехода
2. Смещение остановки "Товары для мужчин" за пешеходный переход, замена существующего павильона на новый, смещение опоры освещения
3. Устройство дорожного кармана для остановки "Товары для мужчин"
4. Демонтаж существующих пешеходных дорожек и площадок из бетонных плит
5. Устройство нового пешеходного перехода к остановке "Товары для мужчин"
6. Установка дорожного ограждения
7. Замена старого дорожного покрытия от ул. Королёва до дома 56 по проспекту Маркса на мощение брусчаткой
8. Устройство велодорожки


УСЛОВНЫЕ ОБОЗНАЧЕНИЯ:

	Существующие здания		Проезжая часть дороги
	Газон		Замена асфальтового покрытия на мощение из брусчатки
	Проектируемая велосипедная дорожка		Существующие пешеходные дорожки из бетонных плит
	Существующий остановочный павильон		Дорожное ограждение
	Проектируемый остановочный павильон		Урна
			Велопарковка
			Пешеходный переход
			Лежачий полицейский
			Существующее озеленение

Архпроект. Мастерская Шкарпетина
Архитектор: Рекруткина С.

ПЕШЕХОДНАЯ ЗОНА ПО ПРОСПЕКТУ МАРКСА
от УЛИЦЫ КОРОЛЁВА до ДОМА №56 ПО ПРОСПЕКТУ МАРКСА

г. Обнинск, 2018

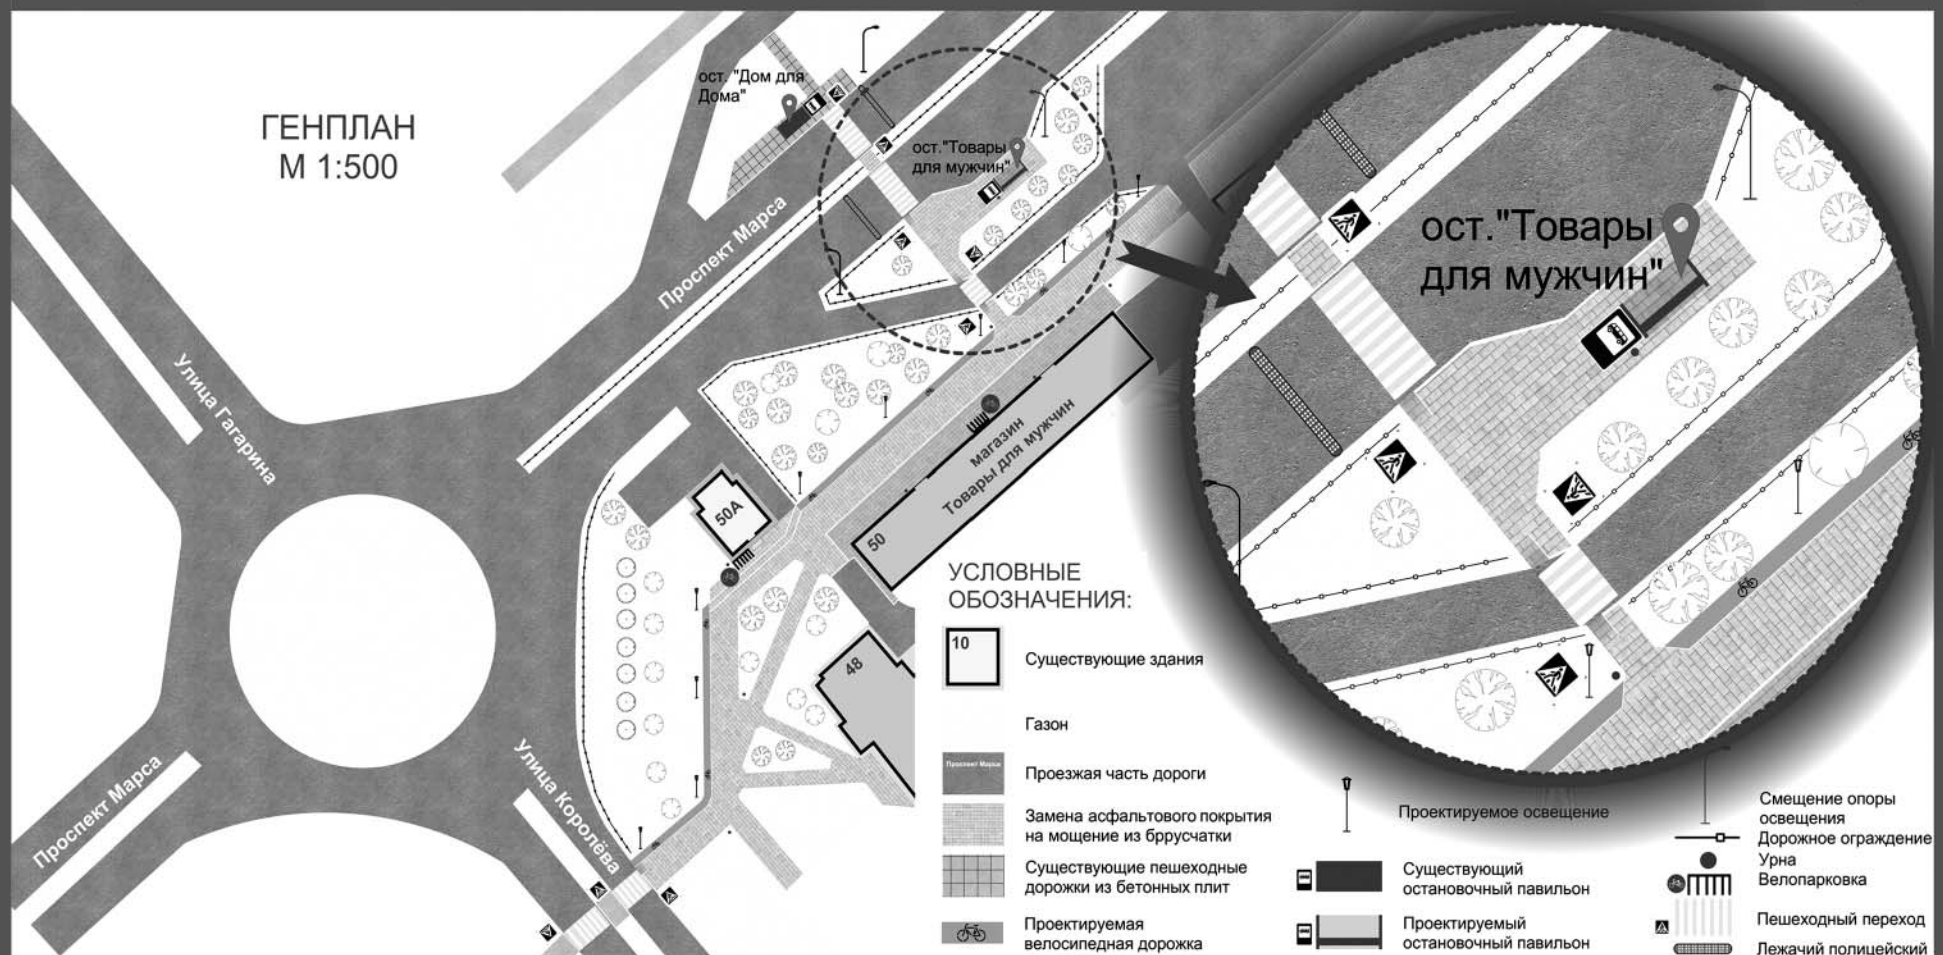

ГЕНПЛАН
М 1:500

УСЛОВНЫЕ ОБОЗНАЧЕНИЯ:

	Существующие здания		Проектируемое освещение		Смещение опоры освещения
	Газон		Существующий остановочный павильон		Дорожное ограждение
	Проезжая часть дороги		Проектируемый остановочный павильон		Урна
	Замена асфальтового покрытия на мощение из брусчатки				Велопарковка
	Существующие пешеходные дорожки из бетонных плит				Пешеходный переход
	Проектируемая велосипедная дорожка				Лежачий полицейский

Архпроект. Мастерская Шкарпетина
Архитектор: Рекруткина С.

ВИЗУАЛИЗАЦИЯ

г. Обнинск, 2018




ПЕШЕХОДНАЯ ЗОНА ПО ПРОСПЕКТУ МАРКСА
от УЛИЦЫ КОРОЛЁВА до ДОМА №56 ПО ПРОСПЕКТУ МАРКСА

Архпроект. Мастерская Шкарпетина
Архитектор: Рекруткина С.

ВИЗУАЛИЗАЦИЯ

г. Обнинск, 2018

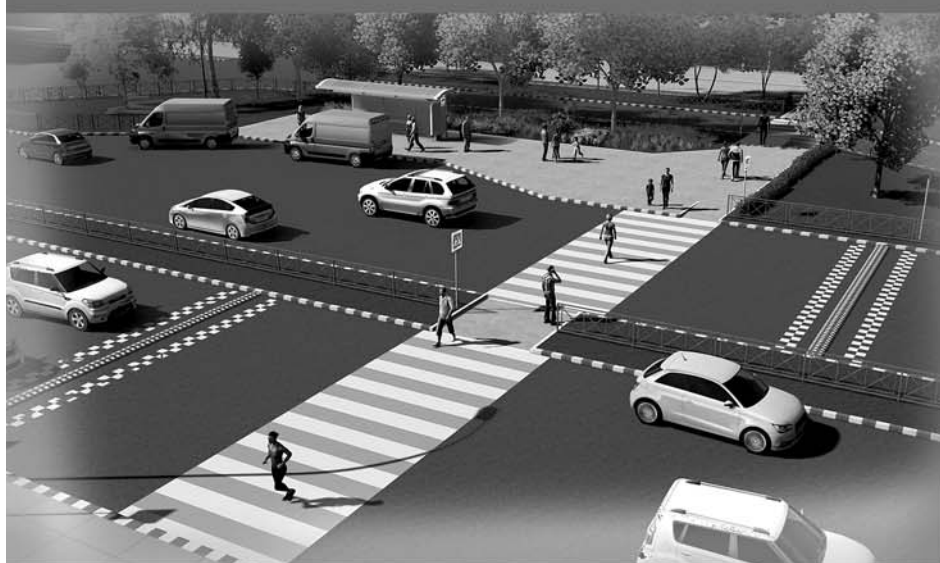

ПЕШЕХОДНАЯ ЗОНА ПО ПРОСПЕКТУ МАРКСА
от УЛИЦЫ КОРОЛЁВА до ДОМА №56 ПО ПРОСПЕКТУ МАРКСА

Архпроект. Мастерская Шкарпетина
Архитектор: Рекруткина С.

**БЮЛЛЕТЕНЬ «ОБНИНСК ОФИЦИАЛЬНЫЙ»
РАСПРОСТРАНЯЕТСЯ ПО СЛЕДУЮЩИМ АДРЕСАМ:**

1. Администрация города Обнинска, Обнинское городское Собрание, площадь Преображения, 1
2. Дом учёных, проспект Ленина, 129
3. Центральная городская библиотека, улица Энгельса, 14
4. Городская библиотека № 1, проспект Ленина, 84
5. Городская библиотека № 2, улица Курчатова, 3
6. Городская библиотека № 5, проспект Маркса, 49
7. Городская библиотека № 8, проспект Ленина, 8 «А»
8. Городская Гуманитарная библиотека № 7, проспект Ленина, 129
9. Центральная детская библиотека, улица Энгельса, 14
10. Городская детская библиотека № 3, улица Любого, 6
11. Городская детская библиотека № 4, проспект Ленина, 74
12. Городская детская библиотека № 6, улица Гагарина, 53

№ 08 (08)

Главный редактор: Башкатова К. С.
Дата выхода: 28 февраля 2018 г.
Распространение: бесплатно

Информационный бюллетень муниципальных нормативных правовых актов органов местного самоуправления муниципального образования «Город Обнинск» «Обнинск официальный»
Учредитель - Администрация города Обнинска
Постановление Администрации города Обнинска № 1944-п от 06.12.2017 г. «Об учреждении печатного средства массовой информации муниципального образования «Город Обнинск»

Отпечатано в МП «Обнинская типография»
Адрес: 249037, г. Обнинск, ул. Комарова, 6
Верстка: Мельникова С.Г.
Телефон 8 (484) 393-27-44
Эл. почта: pechatnik@obninsk.ru
Объем 6 полос. Заказ № 327. Тираж 650 экз.