


Проект Планировки Территории  
(обосновывающая часть)  
Очередь строительства, М 1:1000

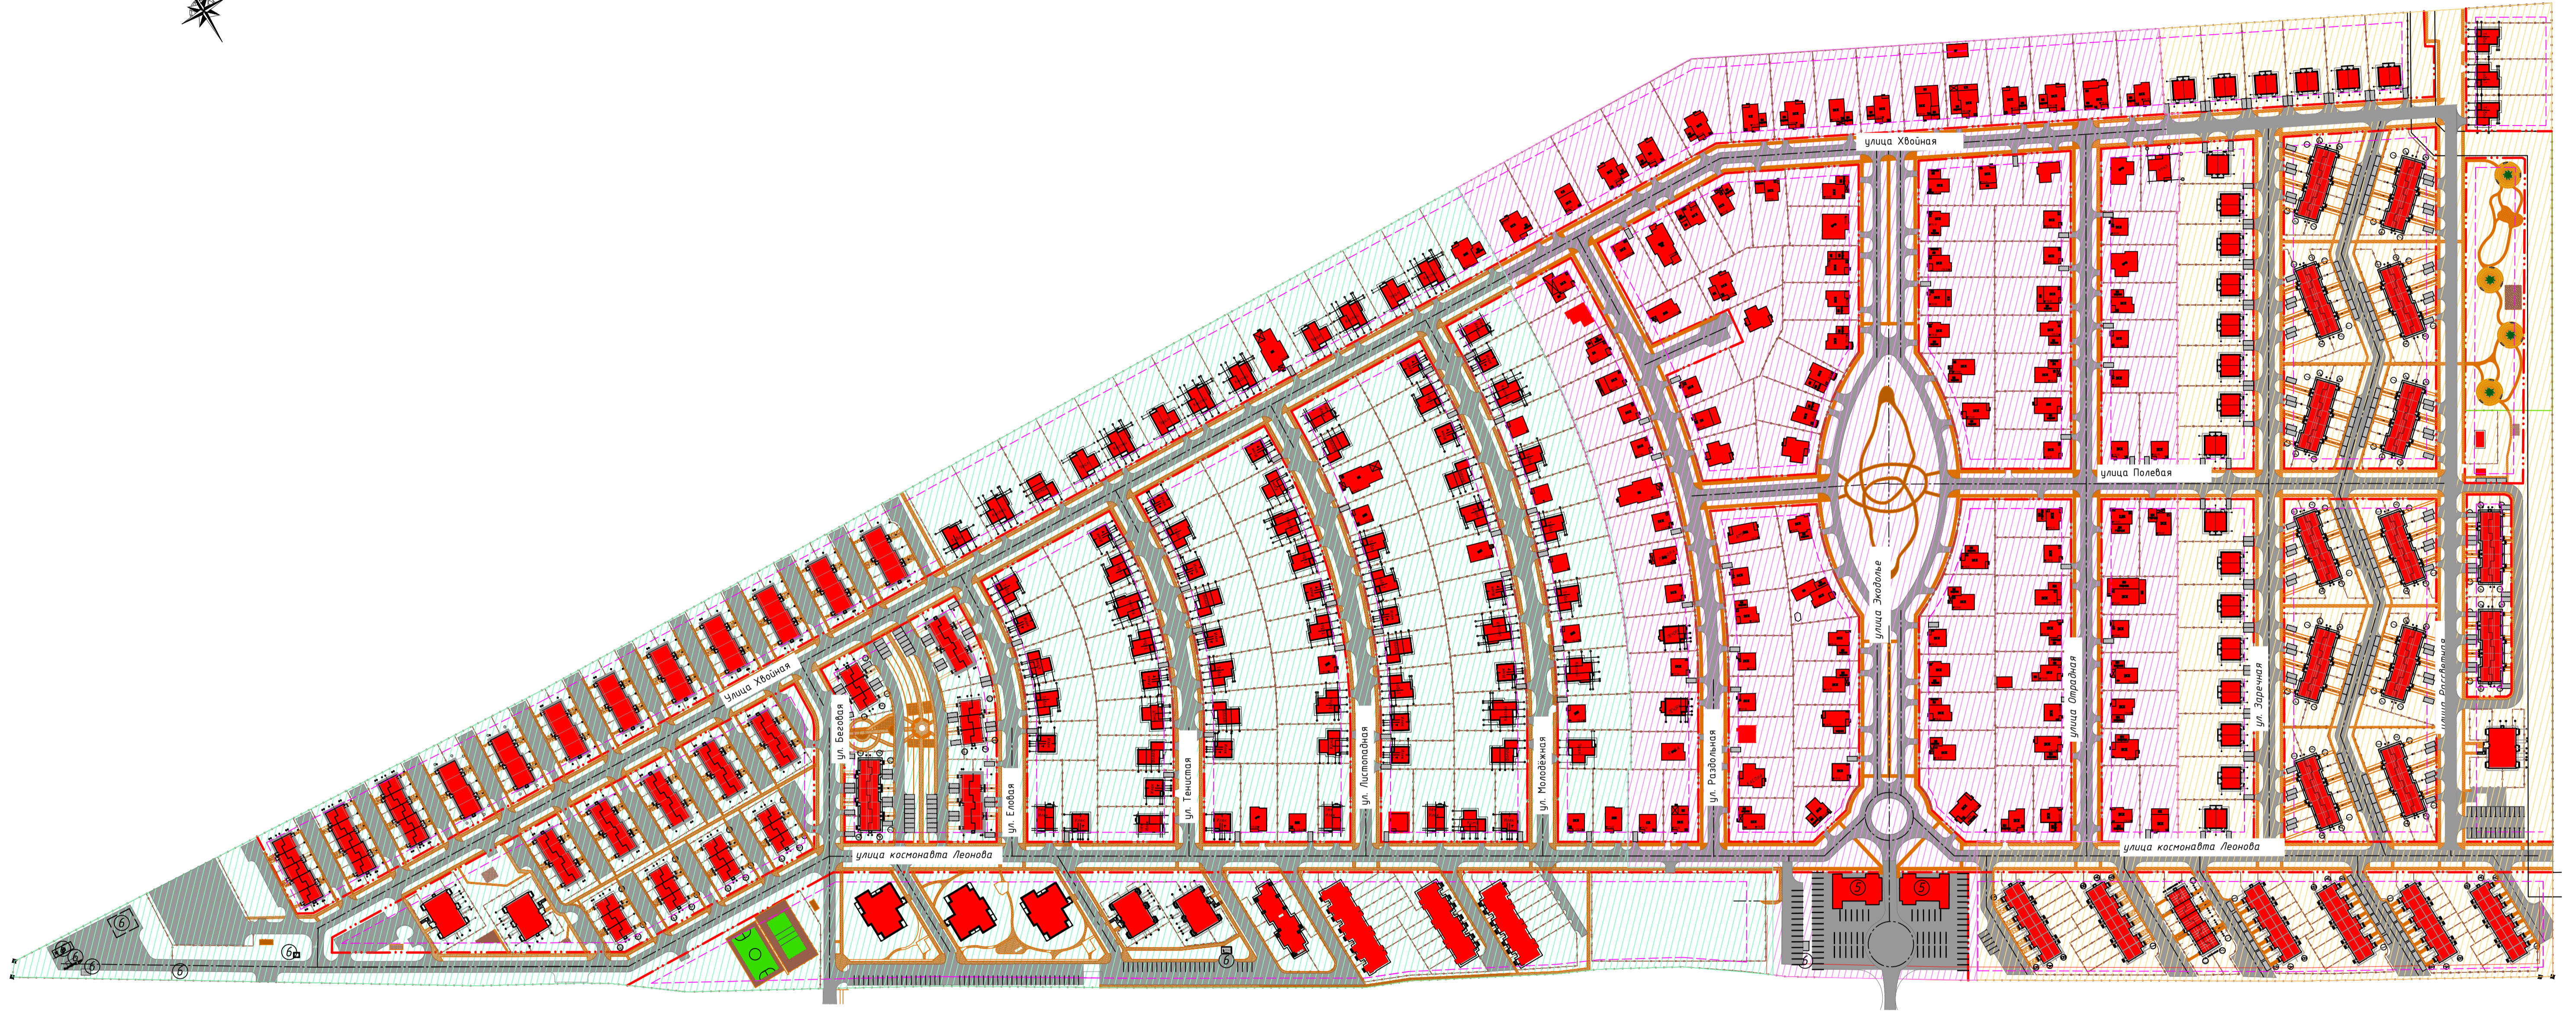

Условные обозначения

- Существующие здания и сооружения
- Проезды (покрытие ПД-4+)
- Тротуар (покрытие ПТ-1)
- Красная линия
- Линия регулирования застройки
- Ограждение
- Первая очередь строительства
- Вторая очередь строительства
- Третья очередь строительства

Объекты капитального строительства

- Котельная
- Торговый центр
- Многоквартирный жилой дом
- Место для хранения автомобилей индивидуальное
- Детское дошкольное учреждение на 80 мест
- Выходная группа с учреждениями высшего образования населения
- Инженерные сооружения

Заказчик: ООО "Жемчужный Облик"				024-13-ППТ-2		
Проект планировки территории, обосновывающий жилищную застройку на территории 44,2га						
Калужская область, г. Обнинск, Фабрично						
Исполнитель	Исполнитель	Исполнитель	Исполнитель	Исполнитель	Исполнитель	Исполнитель
Исполнитель	Исполнитель	Исполнитель	Исполнитель	Исполнитель	Исполнитель	Исполнитель
Материалы по обоснованию ППТ				Лист	Лист	Лист
Очередь строительства, М 1:1000				2		