


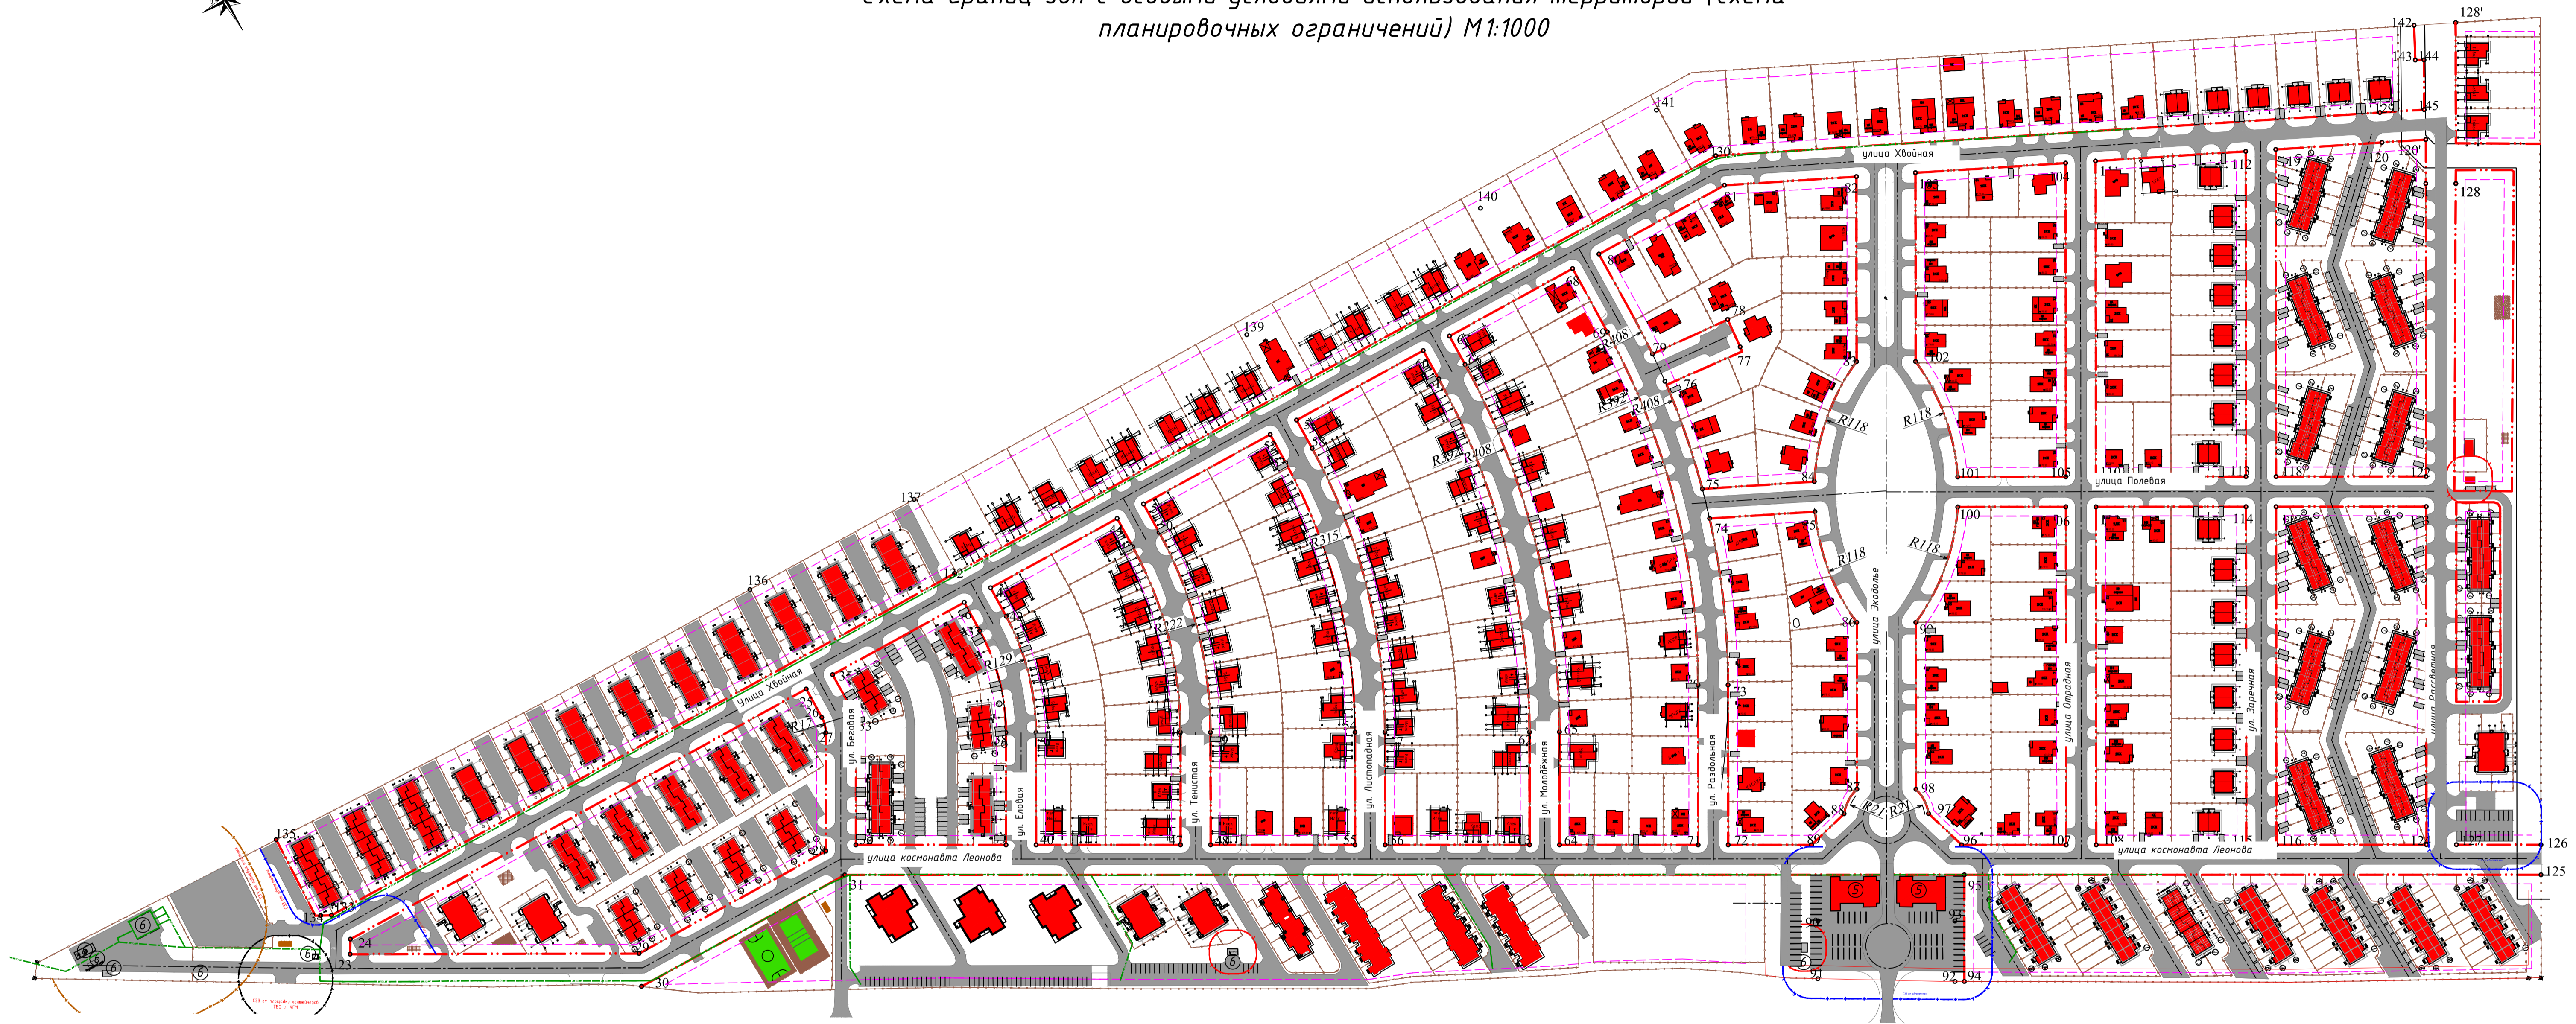

Проект Планировки Территории
(обосновывающая часть)
Схема границ зон с особыми условиями использования территорий (схема
планировочных ограничений) М1:1000



Объекты капитального строительства

- Коллектив
- Парковка
- Многоквартирный жилой дом

Условные обозначения

- СЗЗ от любых опасных сооружений (ПОН)
- СЗЗ от мощностей для сбора ТБО и КМ
- СЗЗ от автостоянок
- Зона влияния ПП

Примечание: система координат местная

Заказчик: ООО "Жемчужина Обнинск"		Год выпуска: 2013		024-13-ППТ-2	
Генеральный проектировщик: ООО "Жемчужина Обнинск"		Инженер-проектировщик: ООО "Жемчужина Обнинск"		Исполнитель: ООО "Жемчужина Обнинск"	
Масштаб: 1:1000		Дата: 2013		Лист: 6	
Материалы по обоснованию ППТ		Схема границ зон с особыми условиями использования территорий (схема планировочных ограничений) М1:1000		Листов: 6	

