


Проект Планировки Территории
(обосновывающая часть)
Схема размещения инженерных сетей и сооружений, М 1:1000

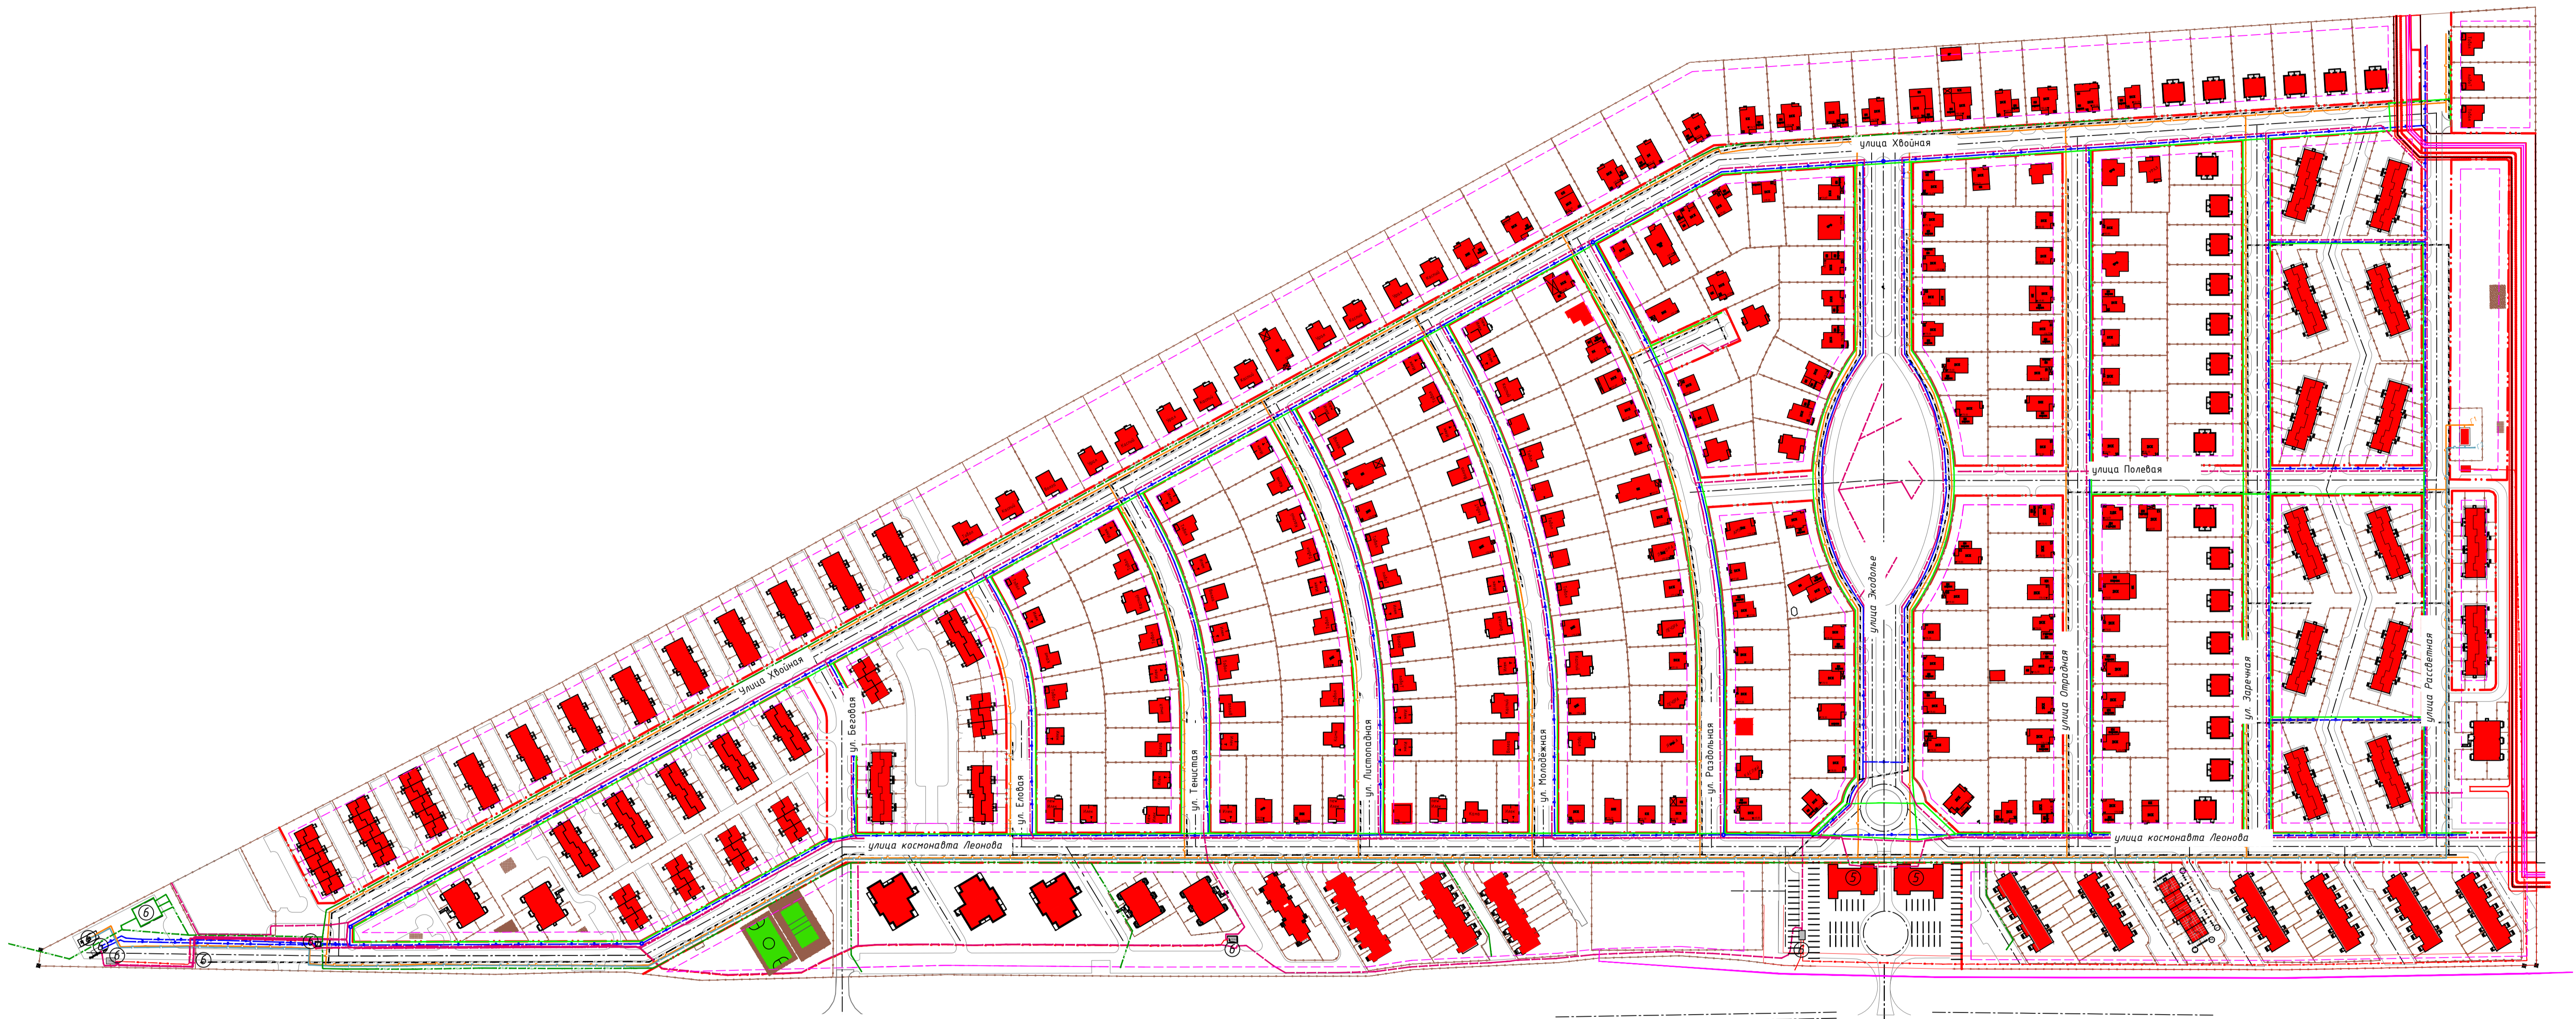

Условные обозначения

- Существующие здания и сооружения
- ▬ Проезды
- ▬ Тротуар
- ▬ Красная линия
- ▬ Линия регулирования застройки
- ▬ Ограждение
- ▬ Газ низкого давления
- ▬ Газ среднего давления
- ▬ Канализация хозяйственно-бытовая
- ▬ Канализация ливневая
- ▬ Электрокабель 0,4кВт
- ▬ Электрокабель 10кВт
- ▬ Водопровод хозяйственно-питьевой
- ▬ Сети связи
- ▬ Сети теплоснабжения

Объекты капитального строительства

- ⊙ Котельня
- ⊙ Газопункт
- ⊙ Многоквартирный жилой дом
- ▭ Место для хранения оборудования индивидуальное
- ⊙ Детская дошкольная учреждение на 60 мест
- ⊙ Въездная группа с устройством бытового обслуживания населения
- ⊙ Инженерные сооружения

Условные обозначения

- ▨ Охранная зона теплосетей
- ▨ Охранная зона электрокабеля

Примечания

- При проектировании сетей, которые будут расположены в техническом коридоре категории III учесть:
1. Минимальное расстояние от стены коллектора теплосетей до линии высоковольтного кабеля - 2м
 2. Охранная зона высоковольтного кабеля - 1м от линии кабеля
 3. Охранная зона теплосетей - 5м от стены коллектора

Примечание: система координат местная

Заказчик: ООО "Экодом Обнинск"		Год выпуска: 2013		024-13-ПТТ-2	
Проект планировки территории, комплексная планировка жилищной застройки на территории 44,2га		Калужская область, г. Обнинск, ЖБИ		Лист 5	
Исполнители:	Лисин	Лисин	Лисин	Лисин	Лисин
Масштаб:	Лист	Лист	Лист	Лист	Лист