


Проект Планировки Территории  
(обосновывающая часть)  
Схема вертикальной планировки и инженерной подготовки территории, М 1:1000

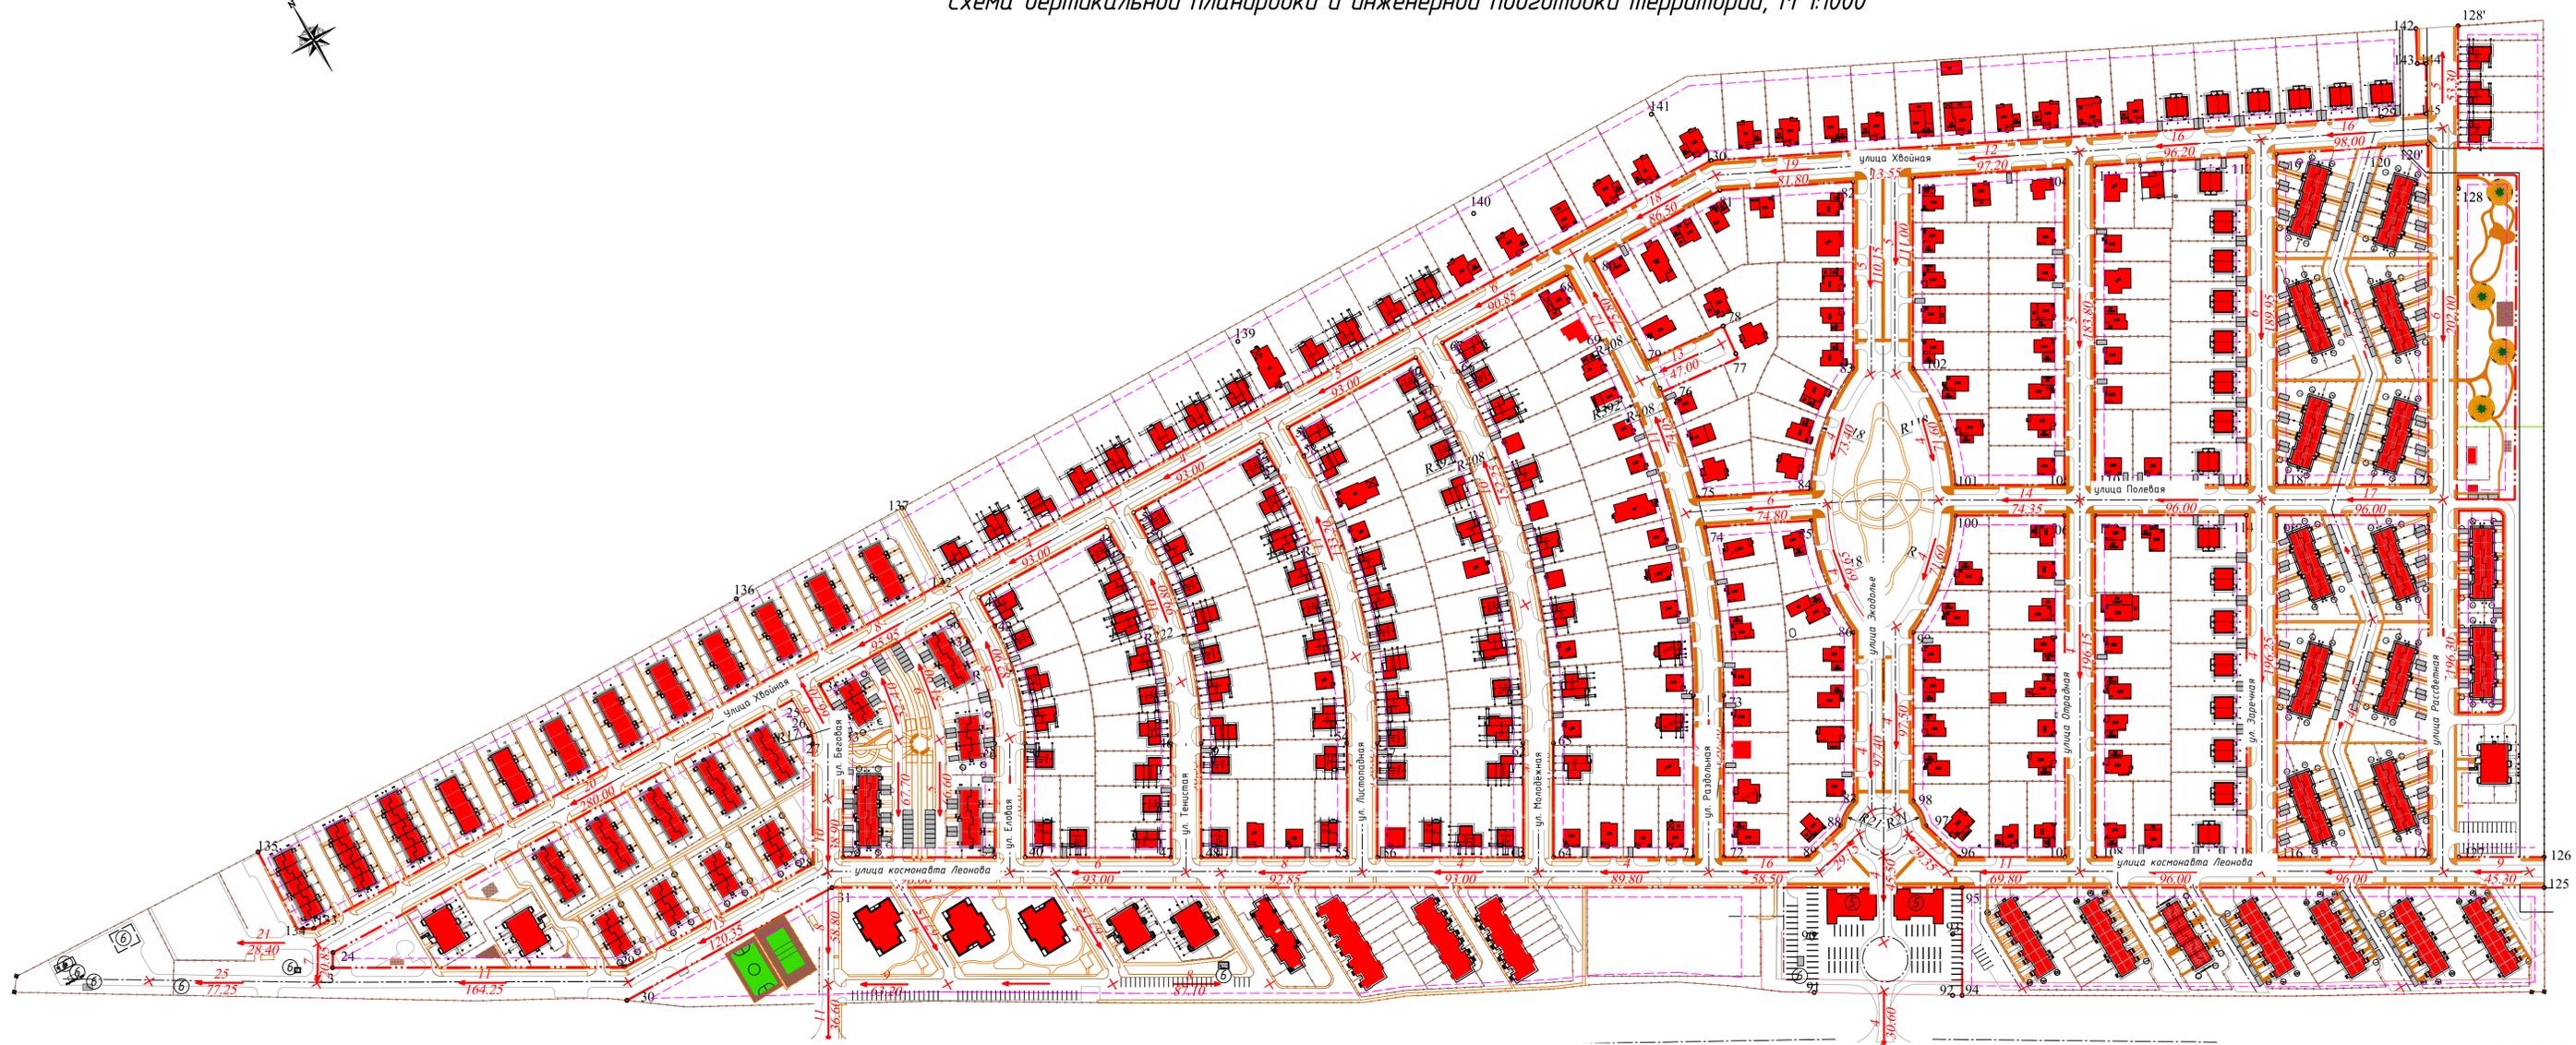

Объекты капитального строительства

Условные обозначения

- Существующие здания и сооружения
- ▬ Проезды (покрытие ПД-4\*)
- ▬ Троюезд (покрытие ПТ-1)
- ▬ Красная линия
- ▬ Линия разуплотнения застройки
- ▬ Ограждение

- ⊙ Колодезь
- ⊙ Многоквартирный жилой дом
- ▬ Место для хранения автомобилей индивидуальное
- ⊙ Детское дошкольное учреждение на 80 мест
- ⊙ Инженерное сооружение
- ⊙ Место в границах расстояния 5 метров
- ⊕ Точка изменения уклона

Примечание: система координат местная

|  |             |                   |             |              |             |
|--|-------------|-------------------|-------------|--------------|-------------|
| Материалы по обоснованию ППТ   |             |                   |             |              |             |
| Схема вертикальной планировки и инженерной подготовки территории                             |             |                   |             |              |             |
| М 1:1000   |             |                   |             |              |             |